


**Bürogebäude**  
 Otto-Lilienthal-Straße 27  
 Grundriss Erdgeschoss, links, Mitte-links  
 Mietfläche 361,29 m<sup>2</sup>

**Bürogebäude**  
 Otto-Lilienthal-Straße 27  
 Grundriss Erdgeschoss, Mitte-rechts  
 Mietfläche 160,66 m<sup>2</sup>

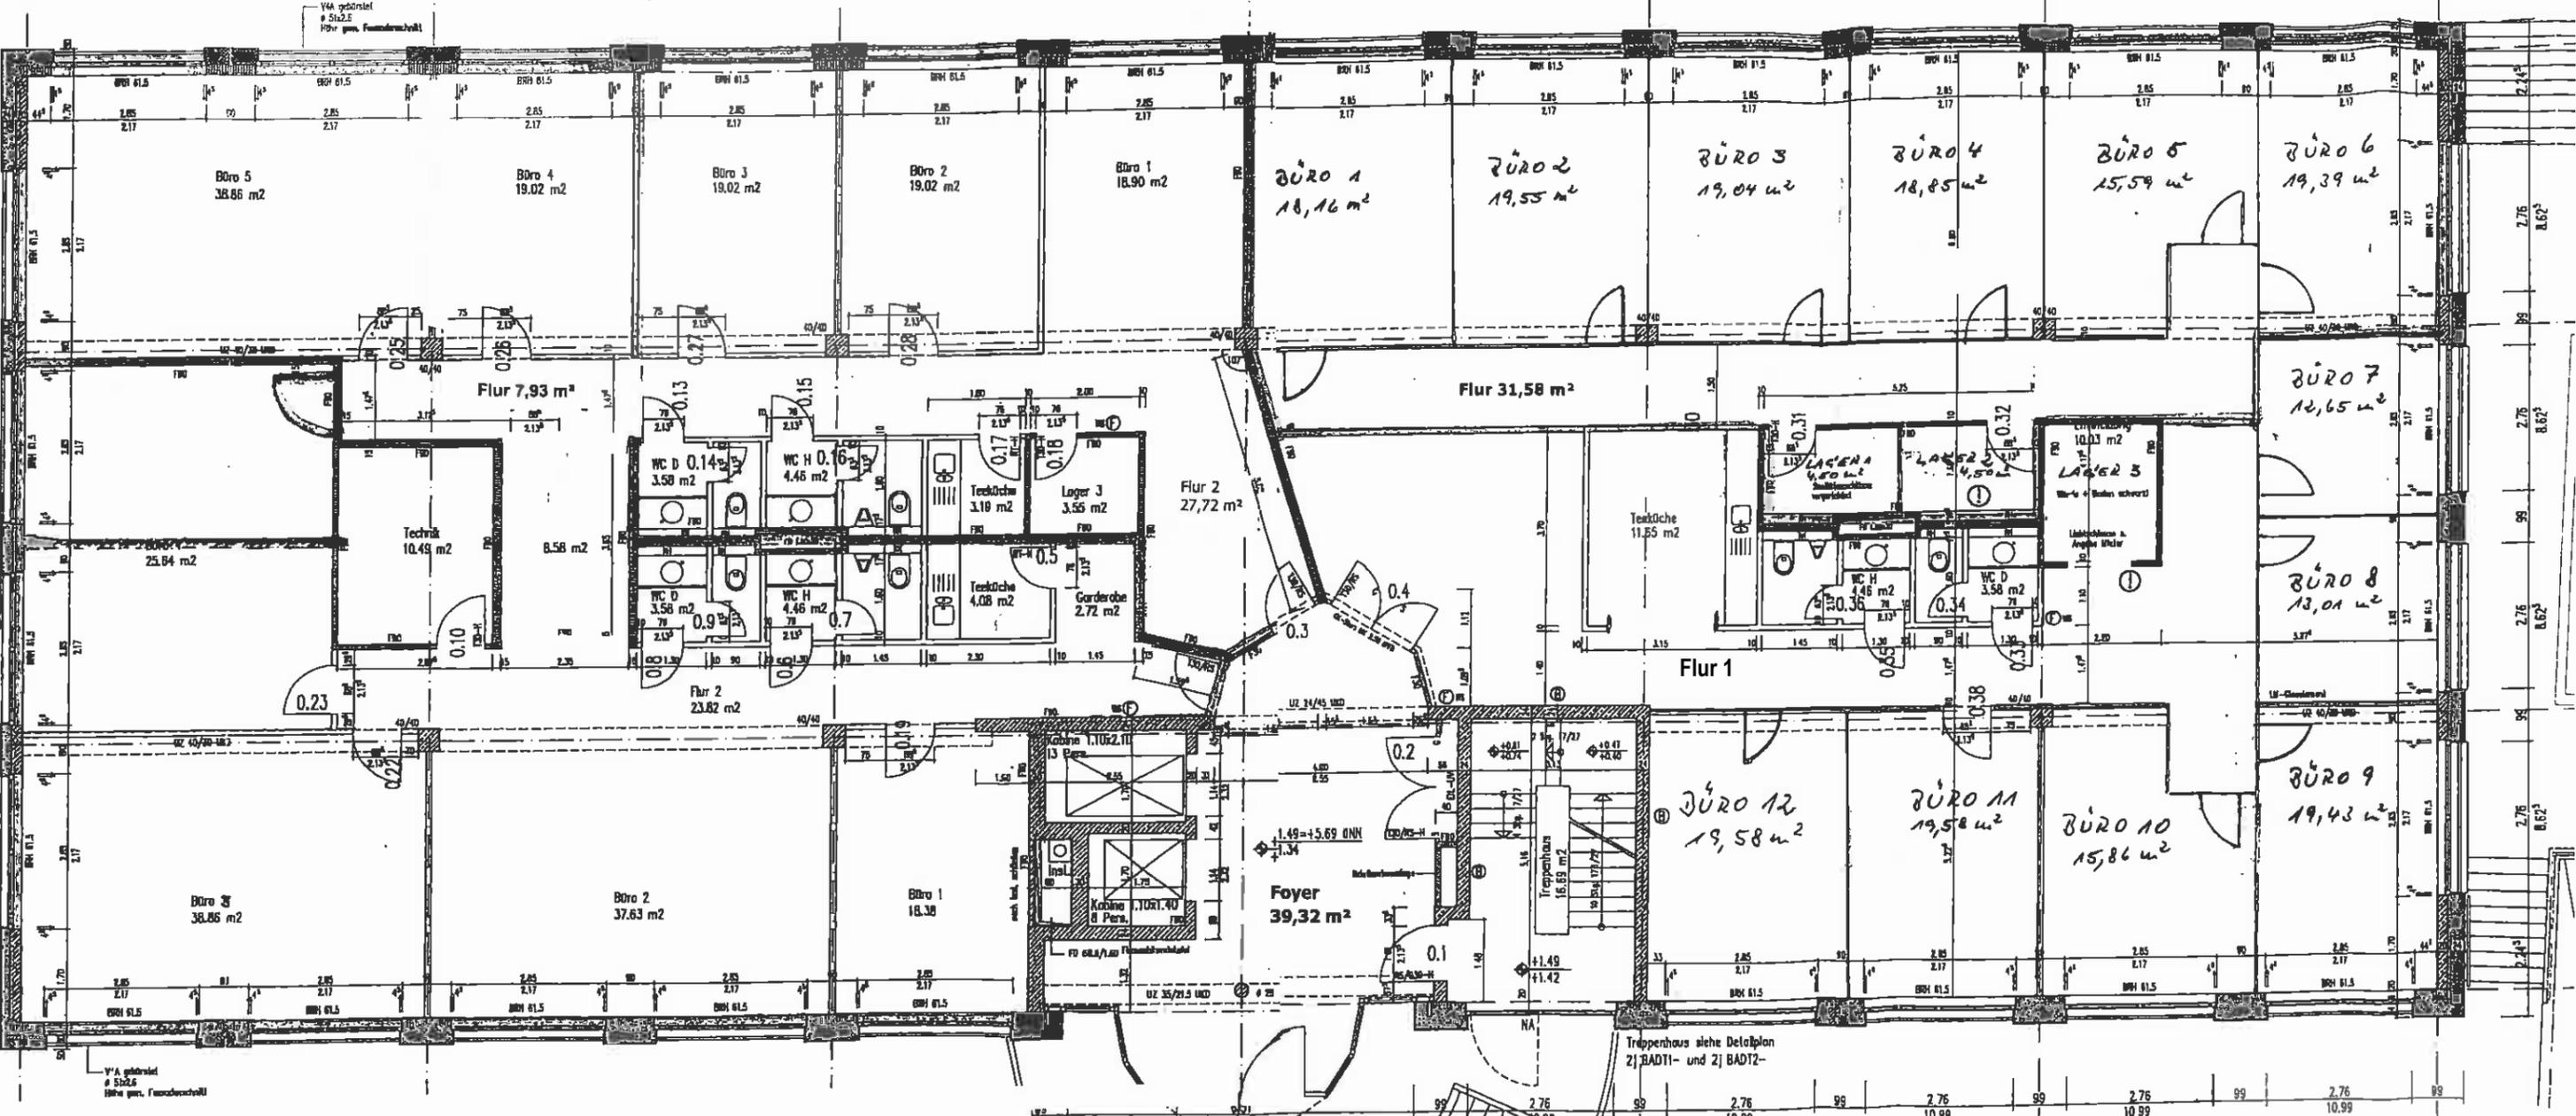

**Bürogebäude**  
 Otto-Lilienthal-Straße 27  
 Grundriss Erdgeschoss, rechts  
 Mietfläche 191,87 m<sup>2</sup>

Glaselen